


01
01

1/50

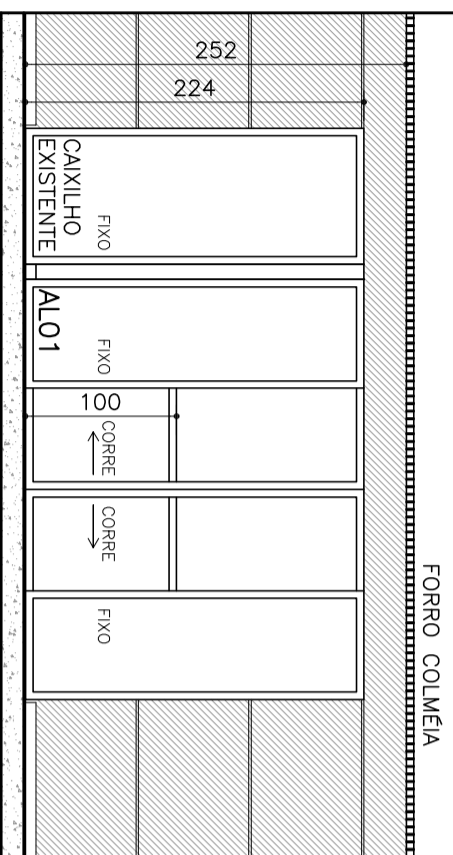


02
01

ELEVÇÃO 01 (VISTO DO HALL ELEVADORES)

1/50

ESPECIFICAÇÃO: CAIXILHO PORTA DE CORRER EM PELE DE VIDRO PADRÃO CRC (CICOPAL) COM VIDRO LAMINADO E MONTANTES COM PINTURA ELETROSTÁTICA NA COR BRANCA


HALL ELEVADORES / CORREDOR

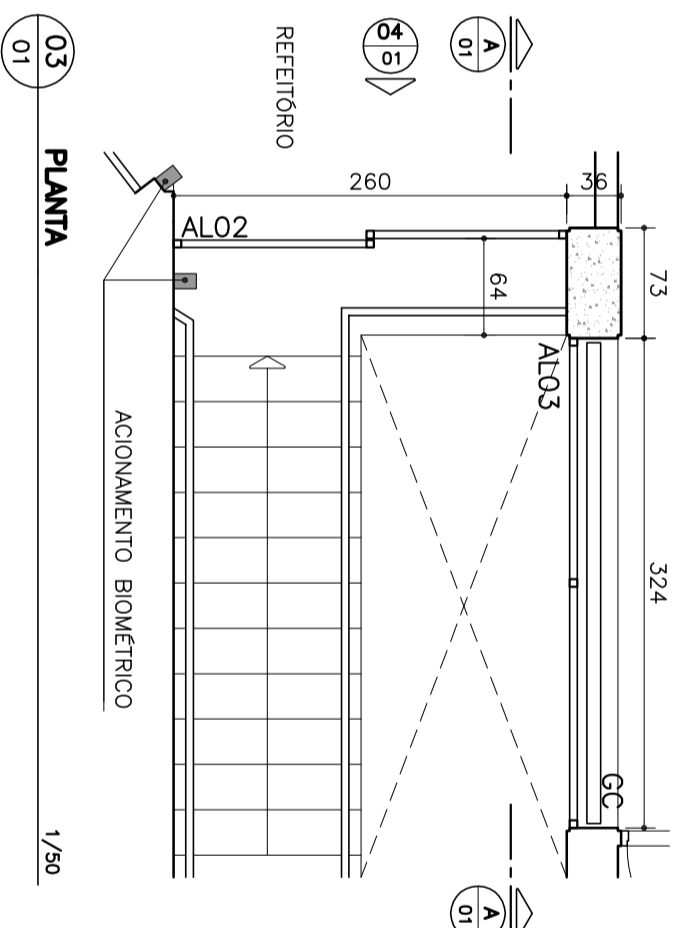

03
01

ELEVÇÃO 02 (VISTO DO REFEITÓRIO)

1/50

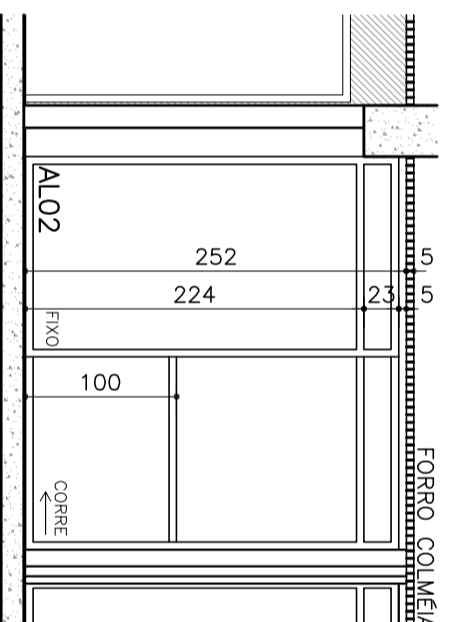


04
01

ELEVÇÃO 02 (VISTO DO REFEITÓRIO)

1/50

ESPECIFICAÇÃO: CAIXILHO PORTA DE CORRER EM PELE DE VIDRO PADRÃO CRC (CICOPAL) COM VIDRO JATEADO EM FAIXAS SIMILAR AO EXISTENTE E MONTANTES COM PINTURA ELETROSTÁTICA NA COR BRANCA

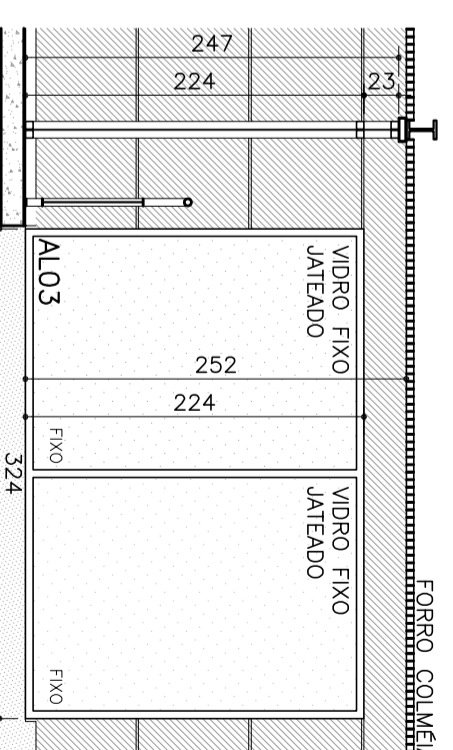

05
01

ELEVÇÃO 03

1/50

ESPECIFICAÇÃO: CAIXILHO FIXO EM PELE DE VIDRO PADRÃO CRC (CICOPAL) COM VIDRO JATEADO 100% E MONTANTES COM PINTURA ELETROSTÁTICA NA COR BRANCA

Notas gerais

- 1 - NÃO TOMAR MEDIDAS EM ESCALA.
- 2 - VERIFICAR MEDIDAS E NÍVEIS NA OBRA.
- 3 - A FIRMA CONSTRUTORA VERIFICARÁ OS PROJETOS E COMUNICARÁ QUASQUER DISCREPÂNCIAS AOS ARQUITETOS.
- 4 - OS DIMENSIONAMENTOS DOS DETALHES DEVEM SER VERIFICADOS PELAS FIRMAS EXECUTORAS QUE SERÃO RESPONSÁVEIS PELA ESTABILIDADE E BOM FUNCIONAMENTO DOS MESMOS.
- 5 - AS COTAS FORAM DADAS EM CENTÍMETROS (cm) EXCETO AS COTAS DE NÍVEL, EM METROS (m).
- 6 - AS ESPALETAS PARA AS PORTAS NÃO COTADAS DEVERÃO SER EXECUTADAS C/ 5cm (OSSO).

Tabela de penos

1	0,10	7
2	0,20	7
3	0,30	7
4	0,40	7
5	0,50	7
6	0,60	7
7	1,00	7
20	0,20	20
40	0,20	40
41	0,20	41
140	0,20	140
141	0,20	141
251	0,20	251
252	0,20	252
253	0,20	253
254	0,20	254

BARBOSA & CORBUCCI ARQUITETOS ASSOCIADOS
Rua General Jardim, 645
2º Andar Conjunto 21
01223-011 São Paulo SP
Telefax 55 11 3258 5961
bacco@bacco.com.br
www.bacco.com.br

Projeto

REFORMA CRC-SP

Ciente
CAIXILHOS

Local

RUA ROSA E SILVA, 60 - SÃO PAULO - SP

Etopo

Assunto

PLANTAS E ELEVÇÕES
CAIXILHOS

Nº Folha

01

ÚNICA

Data
23/03/2007

Escala

1:50

Revisão

R00